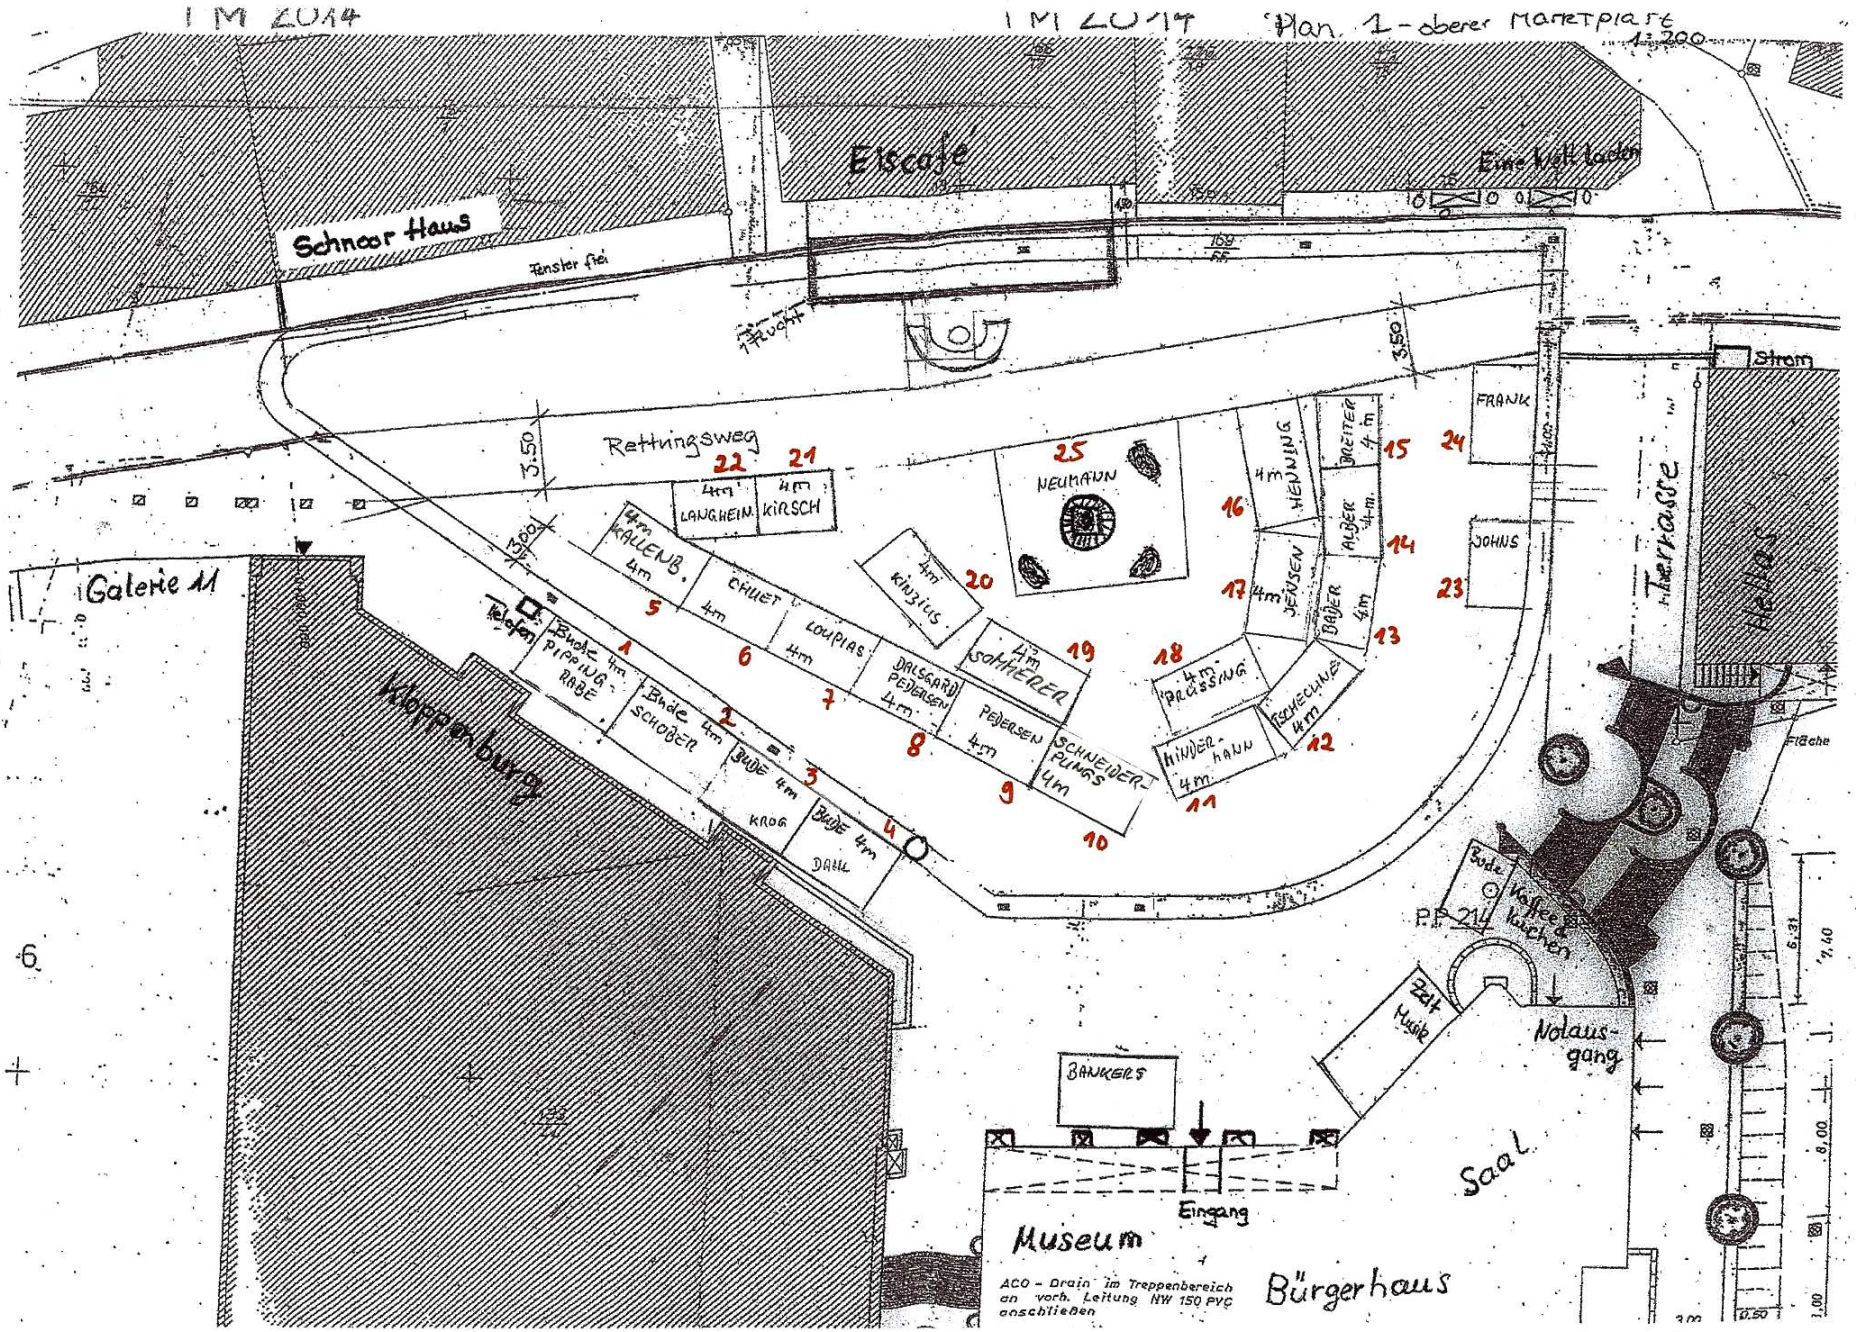

TM 2014
TM 2014
Plan 1 - oberer Marktplatz
1:200
Eiscafé
Eine Welt Laden
Schnoor Haus
Fenster frei
Flucht
Rettungsweg
3.50
3.00
Galerie 11
Klopenburg
Telefon
Bude 4m PIPPING-RABE
Bude 4m SCHOBER
BUDE 4m KROG
BUDE 4m DAHL
4m KALLENB. 4m
4m LANGHEIN
4m KIRSCH
CHUET 4m
LOUPIAS 4m
DALSGARD PEDERSEN 4m
PEDERSEN 4m
SCHNEIDER-PUNGS 4m
4m KINZIUS
4m SOMMERER
NEUMANN
4m PRÜSSING
4m HINDER-HANN 4m
TSCHECLINE 4m
4m JENSEN
4m HENNING
BADER 4m
ALBER 4m
BREITER 4m
FRANK
JOHNS
Strom
Terrasse
Heftas
Fläche
Bude
Kaffee & Kuchen
P.P. 214
Zelt Musik
Nolaus-gang
Saal
BANKERS
Eingang
Museum
Bürgerhaus
ACO - Drain im Treppenbereich an vorh. Leitung NW 150 PVC anschließen