


PLAN TÖPFERMARKT 2014

PLAN 2 - UNTERER MARKTPLATZ

1:250
 Auszug aus dem Kt

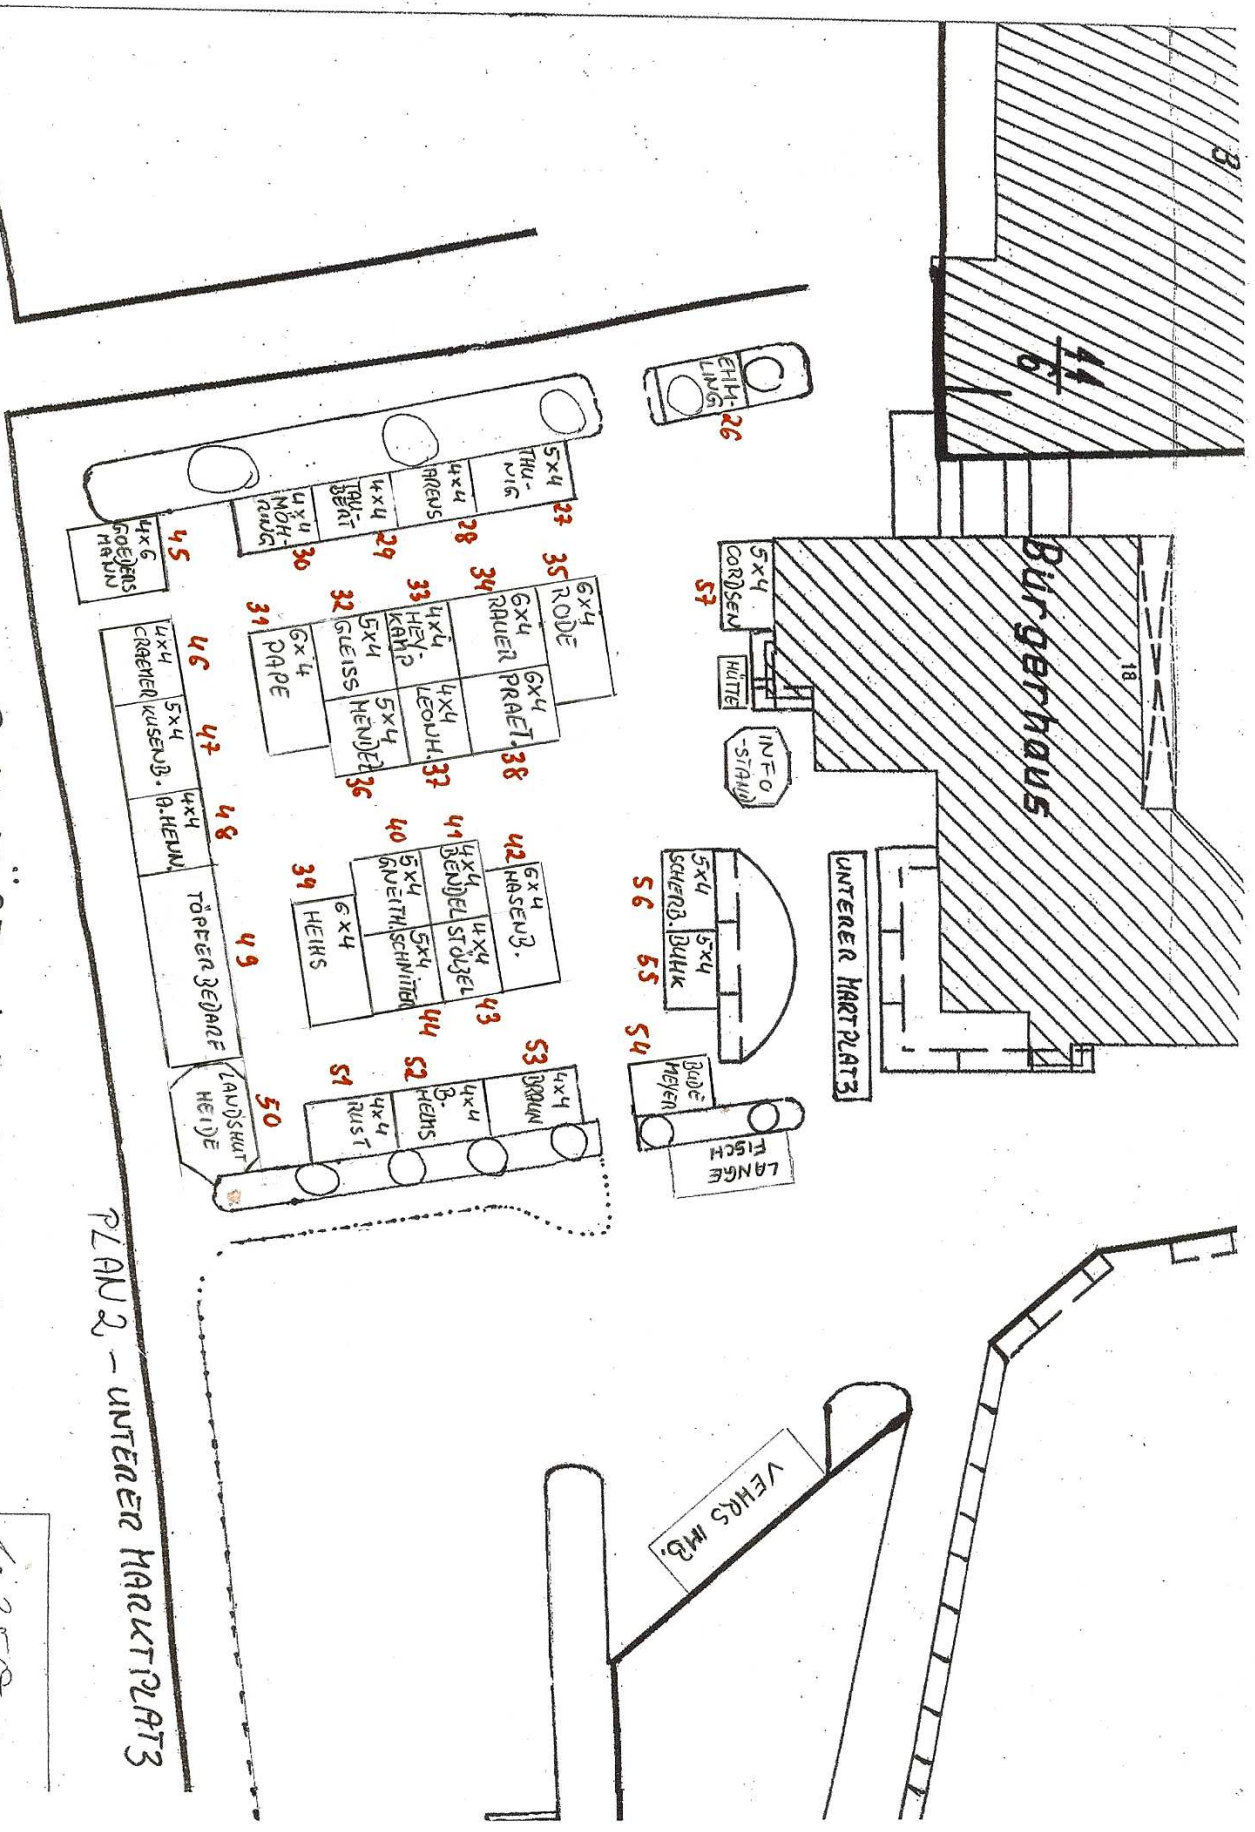

VEHRS MB.

Bürgerhaus

UNTERER MARKTPLATZ