


PLAN TÖPFERMARKT 2015

PLAN 2 - UNTERER MARKTPLATZ

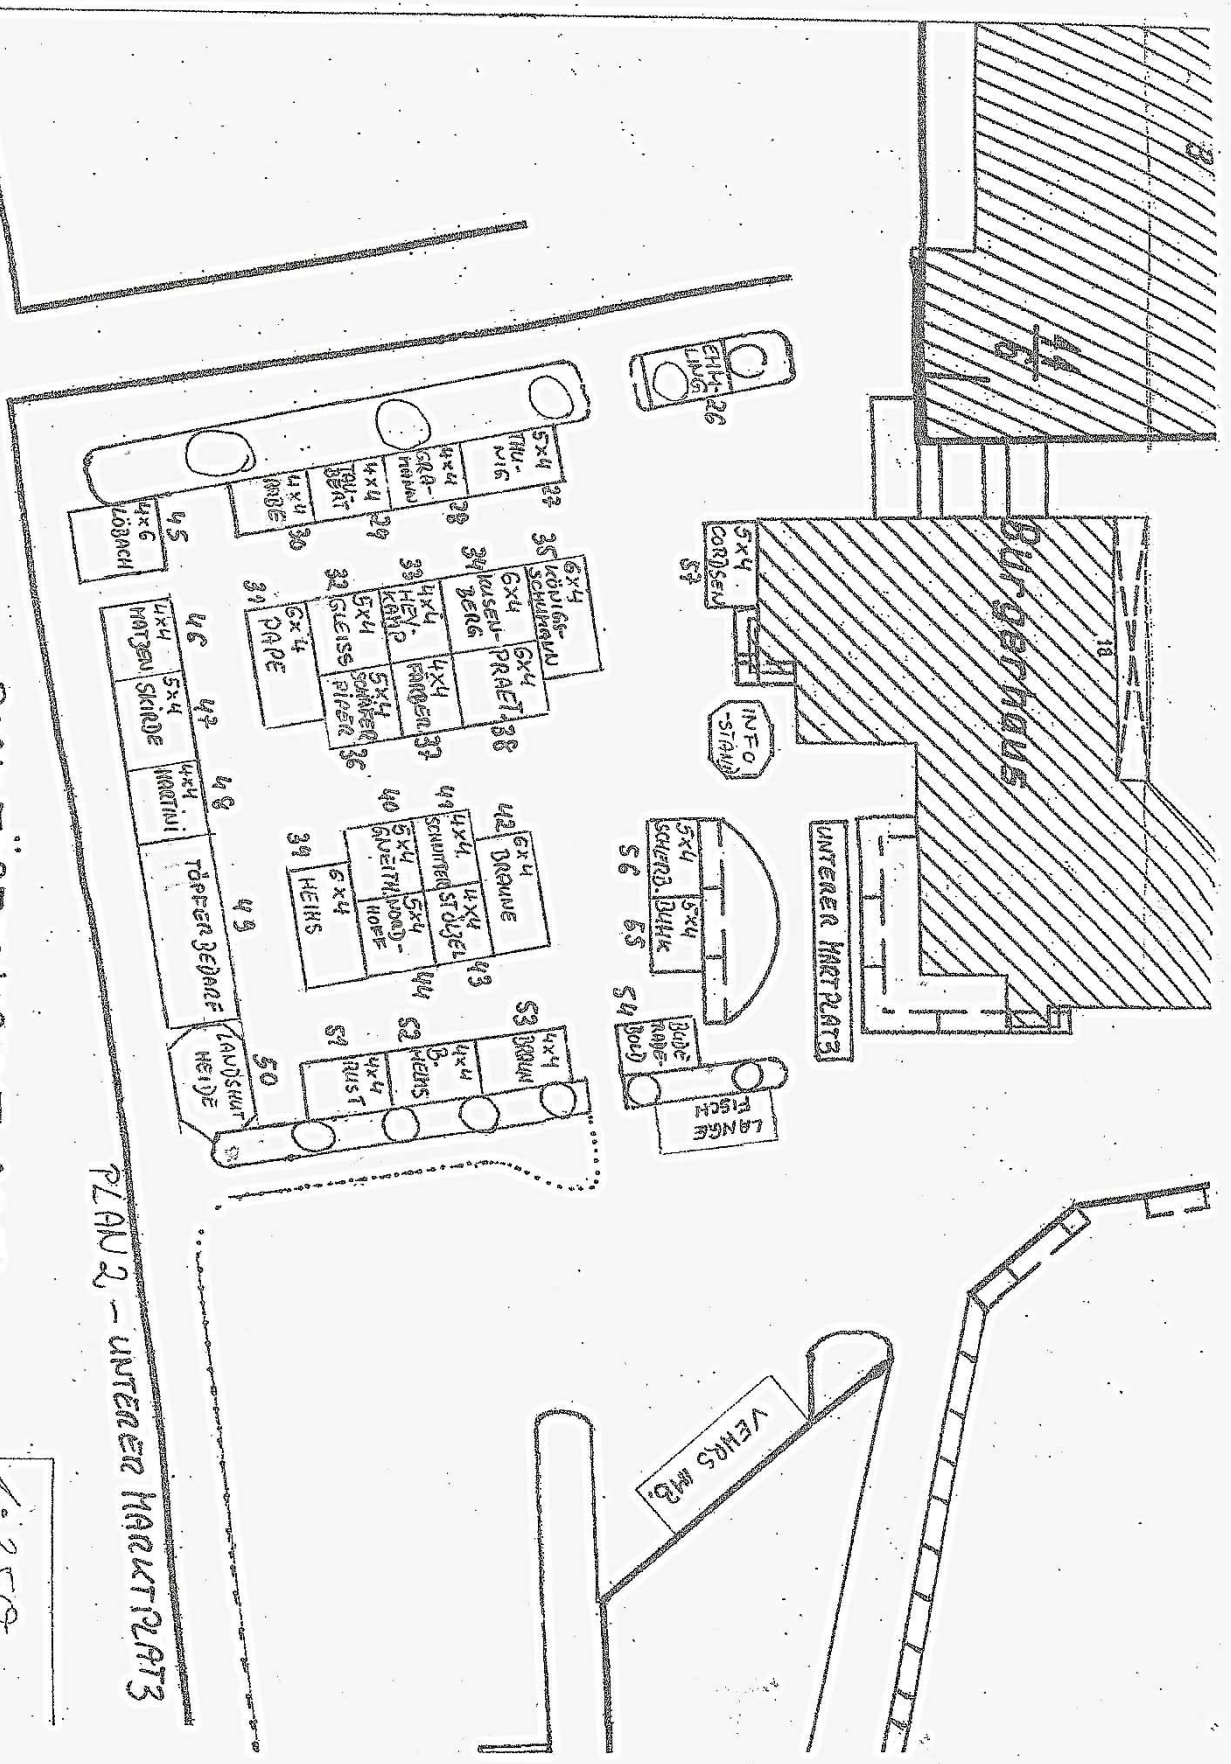

1:250
 □ Auszug aus dem Kt