


PLAN 3 BAHNHOFSPROJEKTE TH 2014

STRASSE AN DER STÖR

BAHNHOFSTRASSE

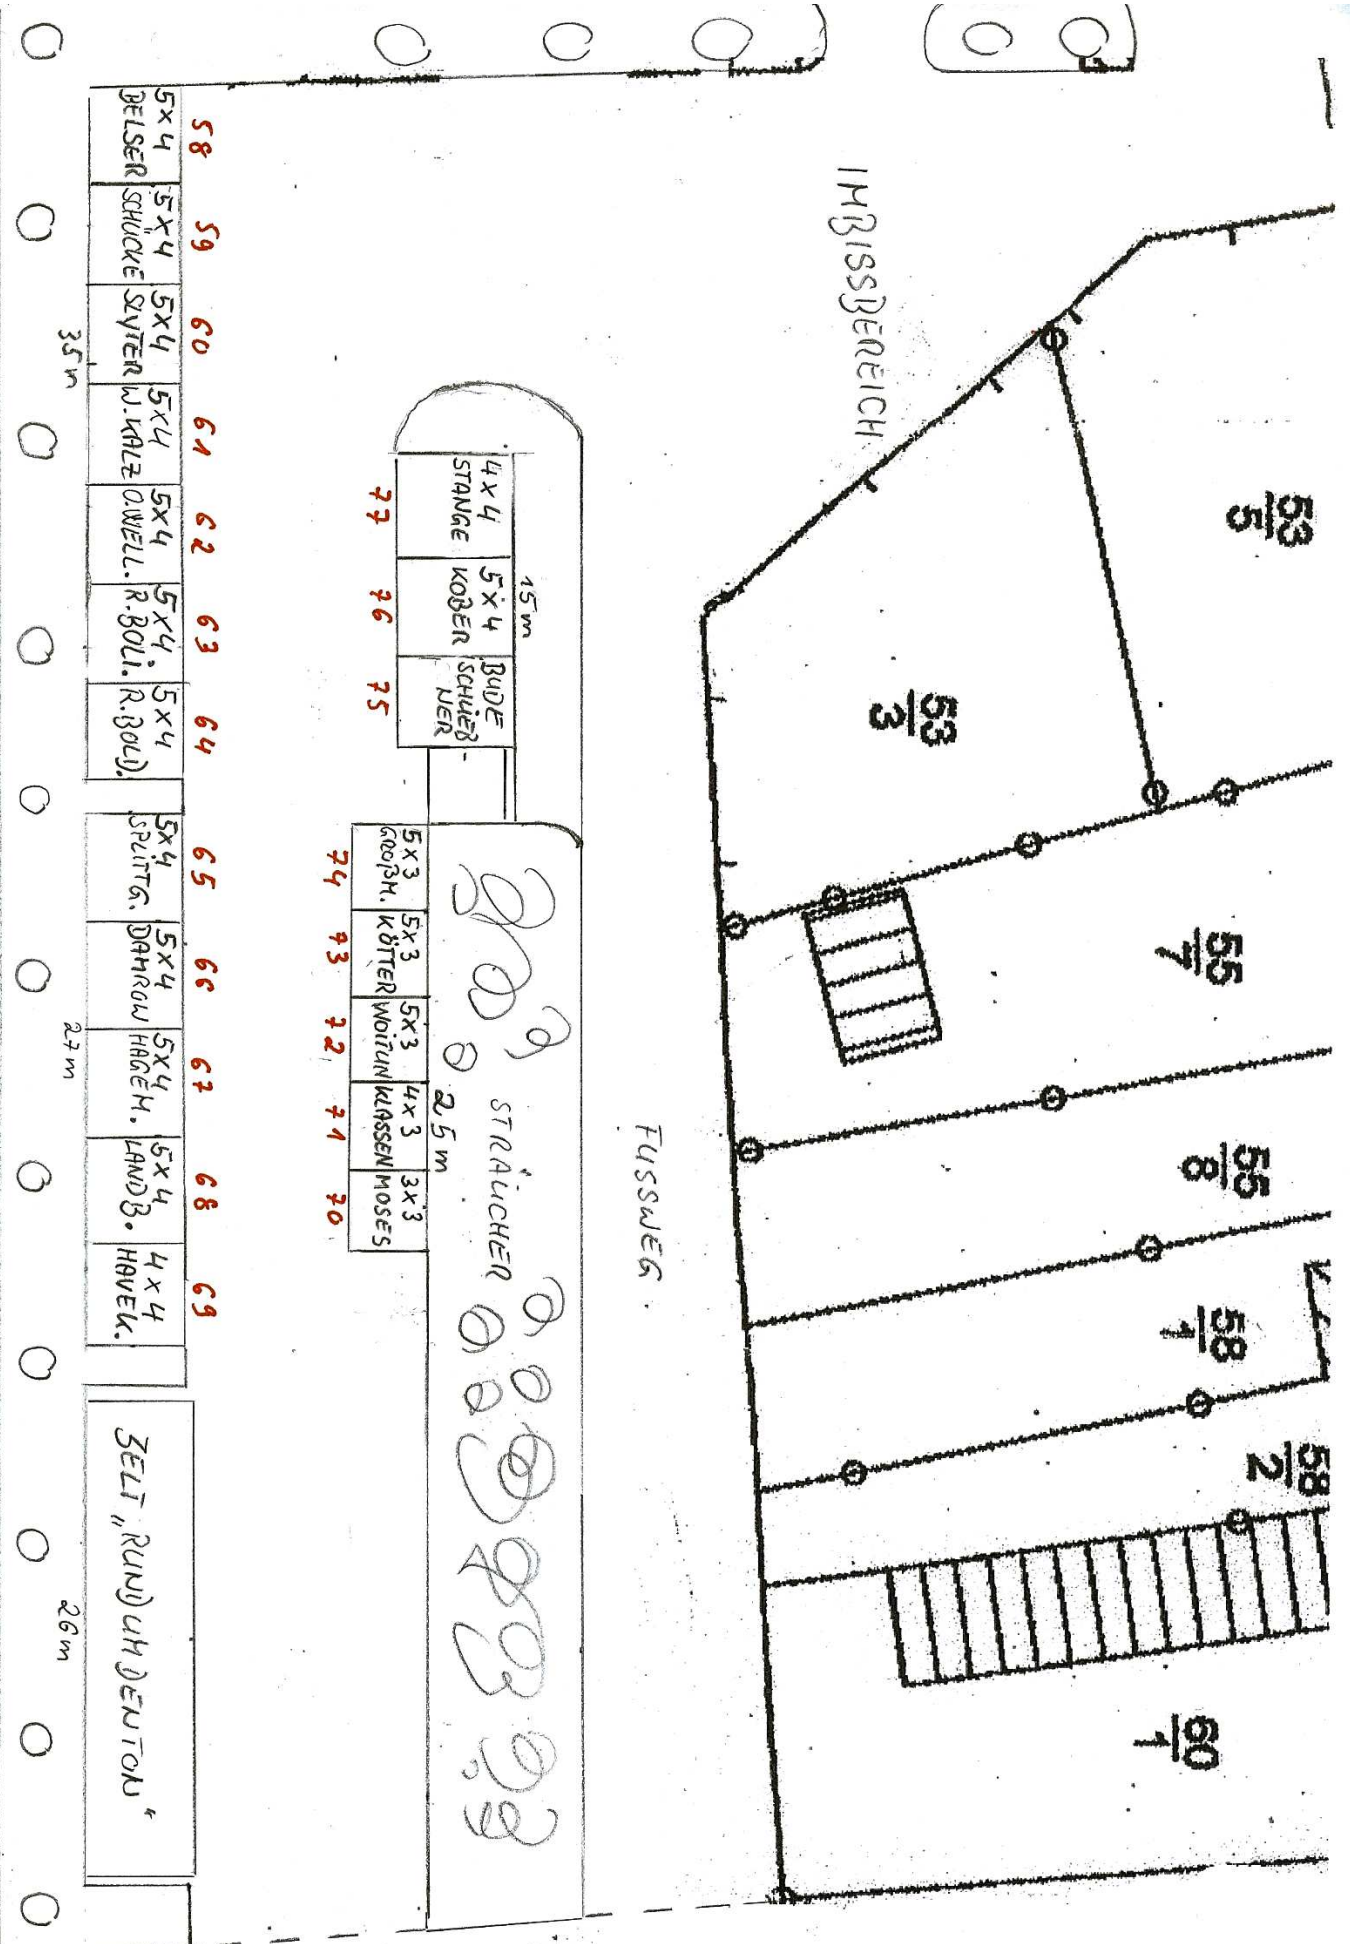

5x4 BELSER	58	5x4 SCHÜCKE	59	5x4 SVYTER	60	5x4 M. KALZ	61	5x4 OWELL.	62	5x4 R. BOLI.	63	5x4 R. BOLD.	64	5x4 SPÜTTG.	65	5x4 DAHRAN	66	5x4 HAGEH.	67	5x4 LANDB.	68	4x4 HAEV.K.	69
---------------	----	----------------	----	---------------	----	----------------	----	---------------	----	-----------------	----	-----------------	----	----------------	----	---------------	----	---------------	----	---------------	----	----------------	----

4x4 STANGE	77	5x4 KOBEN	76	BUDE SCHIEB- NER	75				
5x3 GROB.H.	74	5x3 KBITTER	73	5x3 WOITZUN	72	4x3 WASSEN	71	3x3 MOSES	70

STRÄUCHER

ZELT "RUND UH DEN TON"

35m

27m

26m

15m

25m